


Tipo A.0.1

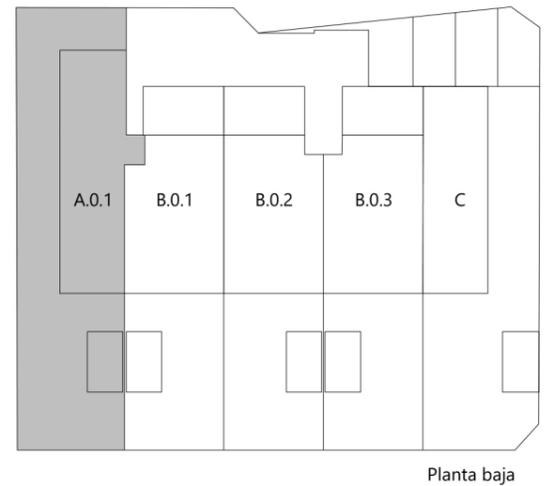

VIVIENDA TIPO A.0.1

PARCELA PRIVATIVA 241,80 m²

SUPERFICIES CONSTRUIDAS		
Planta baja	vivienda	81,62 m ²
	porche	10,30 m ²
	total	91,92 m²
total superficie construida		91,92 m²

SUPERFICIES ESPACIOS EXTERIORES	
Planta baja	150,67 m ²
Total superficies exteriores	150,67 m²

Total (SUP CT+ TERR) 242,59 m²

CONARTE

COSTA BLANCA

TIPO


A.0.1

Escala
1/100


Fecha

JUNIO 2019

Plano orientativo. Puede sufrir modificaciones durante el desarrollo del proyecto. Las superficies indicadas son aproximadas y podrán sufrir variaciones por necesidades técnicas durante la obra. El amueblamiento tiene carácter únicamente orientativo. No constituye un documento contractual. Todas las superficies se han computado al 100%.

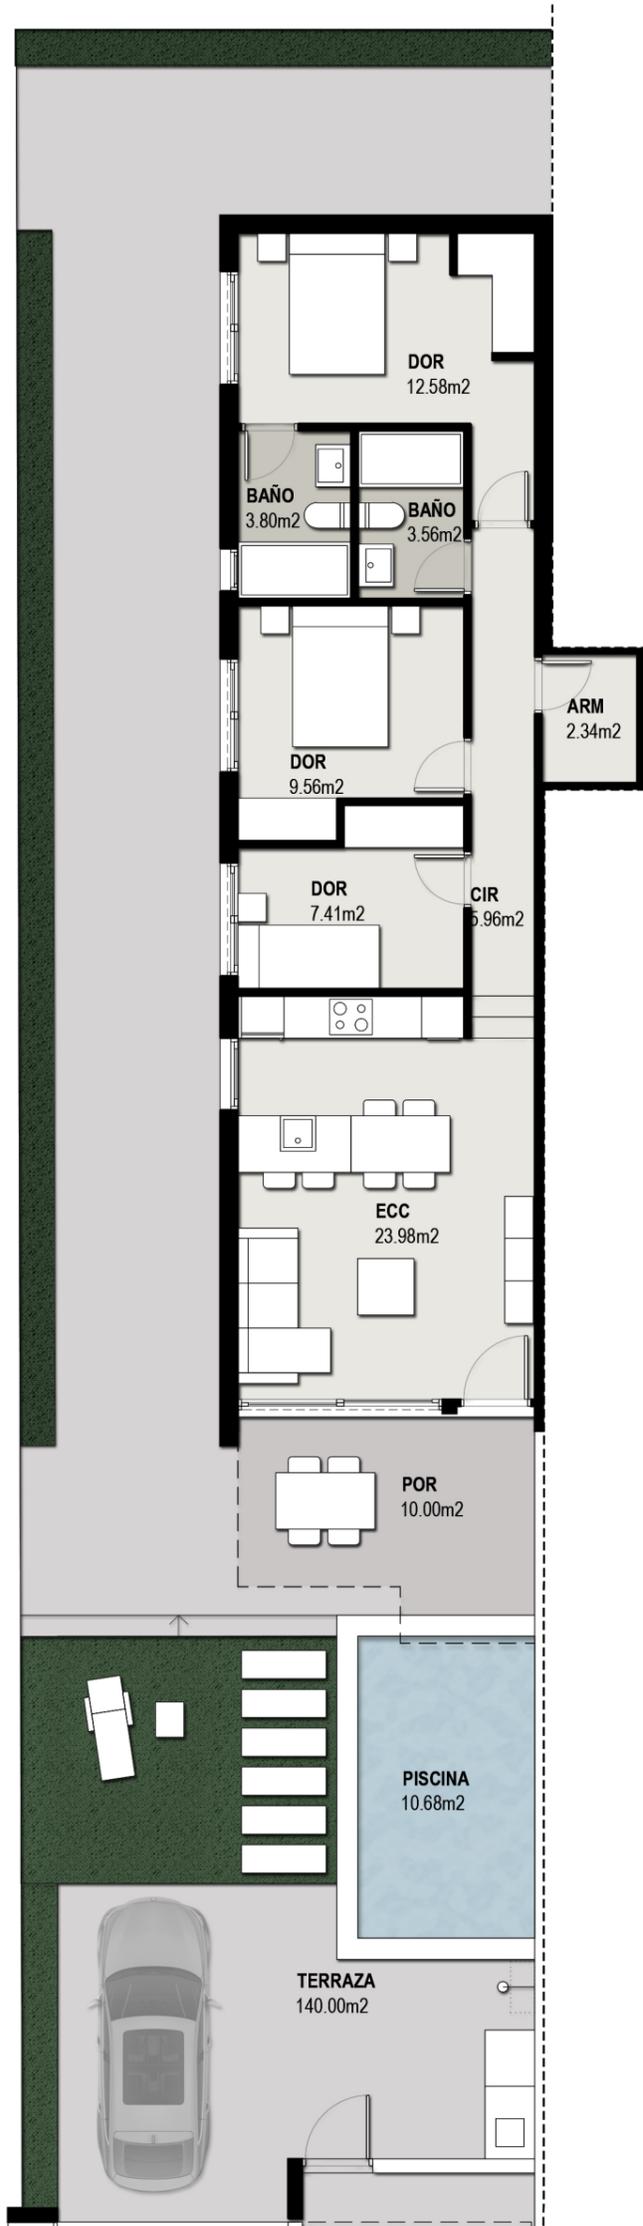

Tipo A.0.1

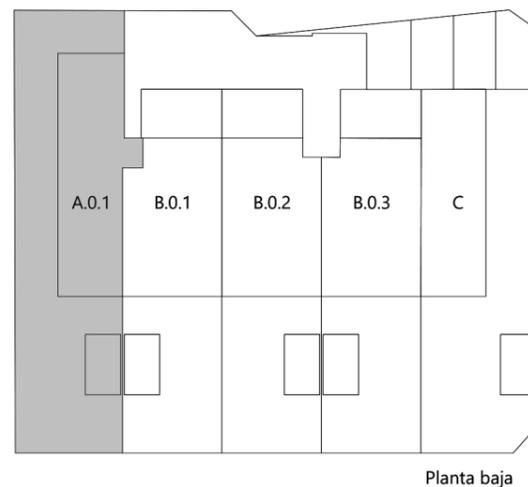

VIVIENDA TIPO A.0.1 (*)	
PARCELA PRIVATIVA	240,00 m ²
SUPERFICIES CONSTRUIDAS	
Planta baja vivienda	81,62 m ²
porche	10,30 m ²
total	91,92 m²
total superficie construida	91,92 m²
SUPERFICIES ESPACIOS EXTERIORES	
Planta baja	150,67 m ²
Total superficies exteriores	150,67 m²
Total (SUP CT+ TERR)	242,59 m²

CONARTE
COSTA BLANCA

TIPO

A.0.1*

Escala
1/100

Fecha

JUNIO 2019

Plano orientativo. Puede sufrir modificaciones durante el desarrollo del proyecto. Las superficies indicadas son aproximadas y podrán sufrir variaciones por necesidades técnicas durante la obra. El amueblamiento tiene carácter únicamente orientativo. No constituye un documento contractual. Todas las superficies se han computado al 100%.