
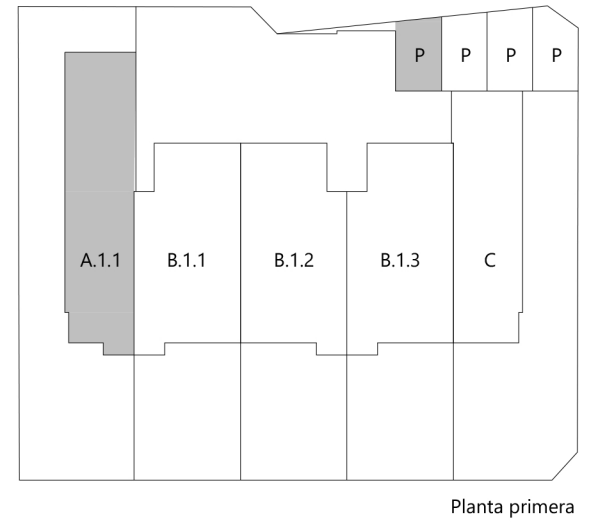


Tipo A.1.1

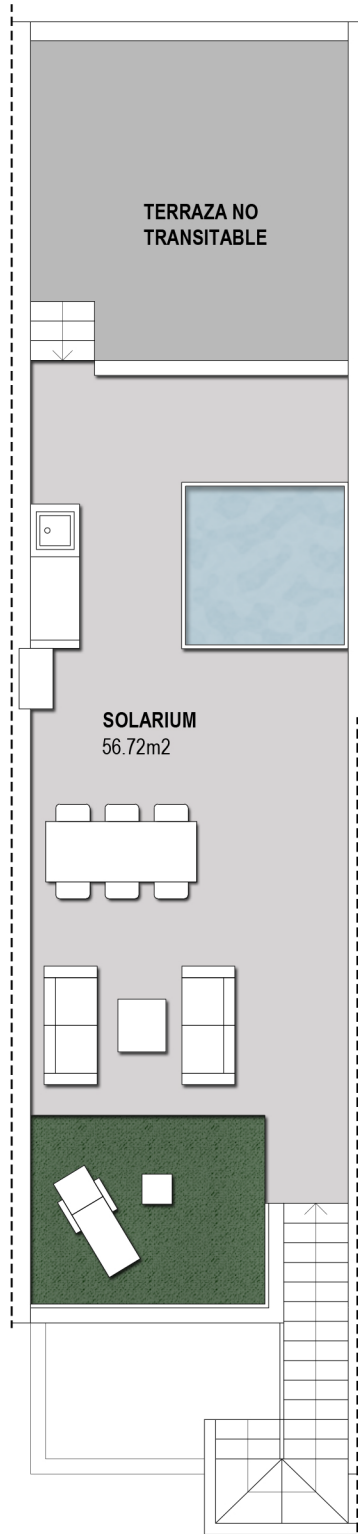

Planta primera

VIVIENDA TIPO A.1.1

SUPERFICIES CONSTRUIDAS	
Planta primera vivienda	80,13 m ²
total	80,13 m²
total superficie construida	80,13 m²

SUPERFICIES ESPACIOS EXTERIORES	
Planta primera	6,20 m ²
Escalera exterior	5,93 m ²
Planta solarium	56,72 m ²
Total superficies exteriores	68,85 m²

Total (SUP CT+ TERR)	148,98 m²
-----------------------------	-----------------------------

CONARTE

COSTA BLANCA

TIPO


A.1.1

Escala
1/100



Fecha

JUNIO 2019

Plano orientativo. Puede sufrir modificaciones durante el desarrollo del proyecto. Las superficies indicadas son aproximadas y podrán sufrir variaciones por necesidades técnicas durante la obra. El amueblamiento tiene carácter únicamente orientativo. No constituye un documento contractual. Todas las superficies se han computado al 100%.

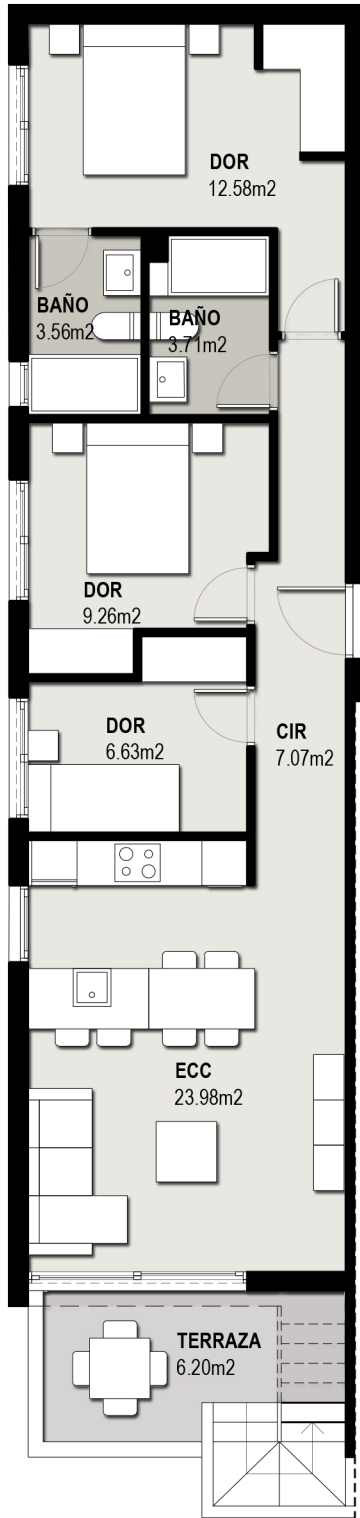

Tipo A.1.1

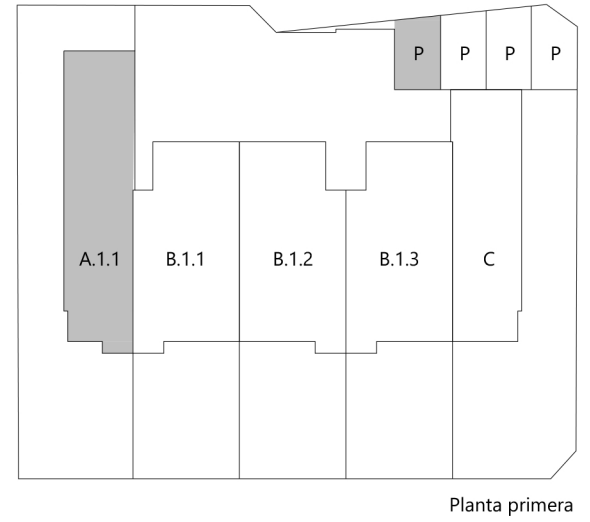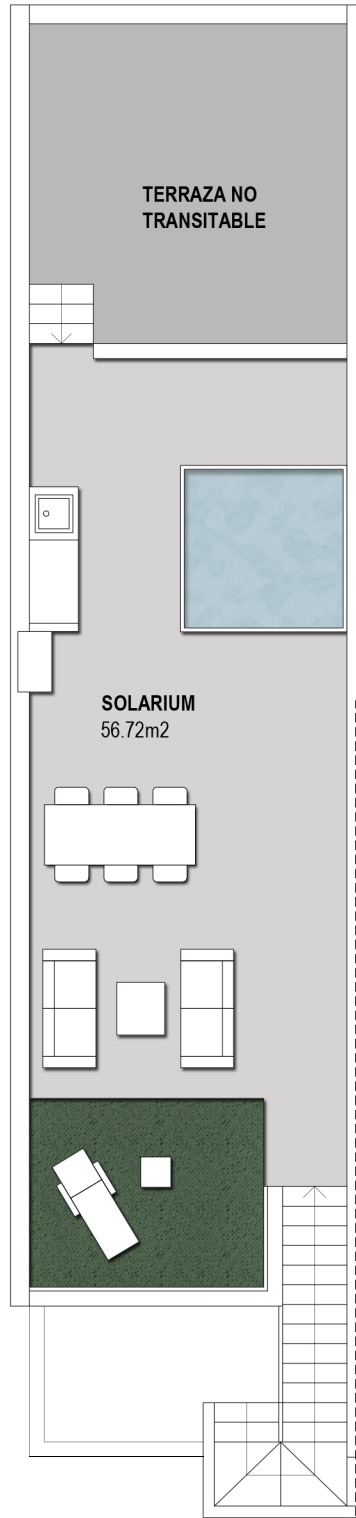

VIVIENDA TIPO A.1.1 (*)

SUPERFICIES CONSTRUIDAS	
Planta primer vivienda	80,13 m ²
total	80,13 m²
total superficie construida	80,13 m²

SUPERFICIES ESPACIOS EXTERIORES	
Planta primera	7,02 m ²
Escalera exterior	5,93 m ²
Planta solarium	56,72 m ²
Total superficies exteriores	69,67 m²

Total (SUP CT+ TERR)	149,80 m²
-----------------------------	-----------------------------

CONARTE

COSTA BLANCA

TIPO

A.1.1* 3 DORMITORIOS

Escala
1/100

Fecha

JUNIO 2019

Plano orientativo. Puede sufrir modificaciones durante el desarrollo del proyecto. Las superficies indicadas son aproximadas y podrán sufrir variaciones por necesidades técnicas durante la obra. El amueblamiento tiene carácter únicamente orientativo. No constituye un documento contractual. Todas las superficies se han computado al 100%.